


TOTEM KLUS 300

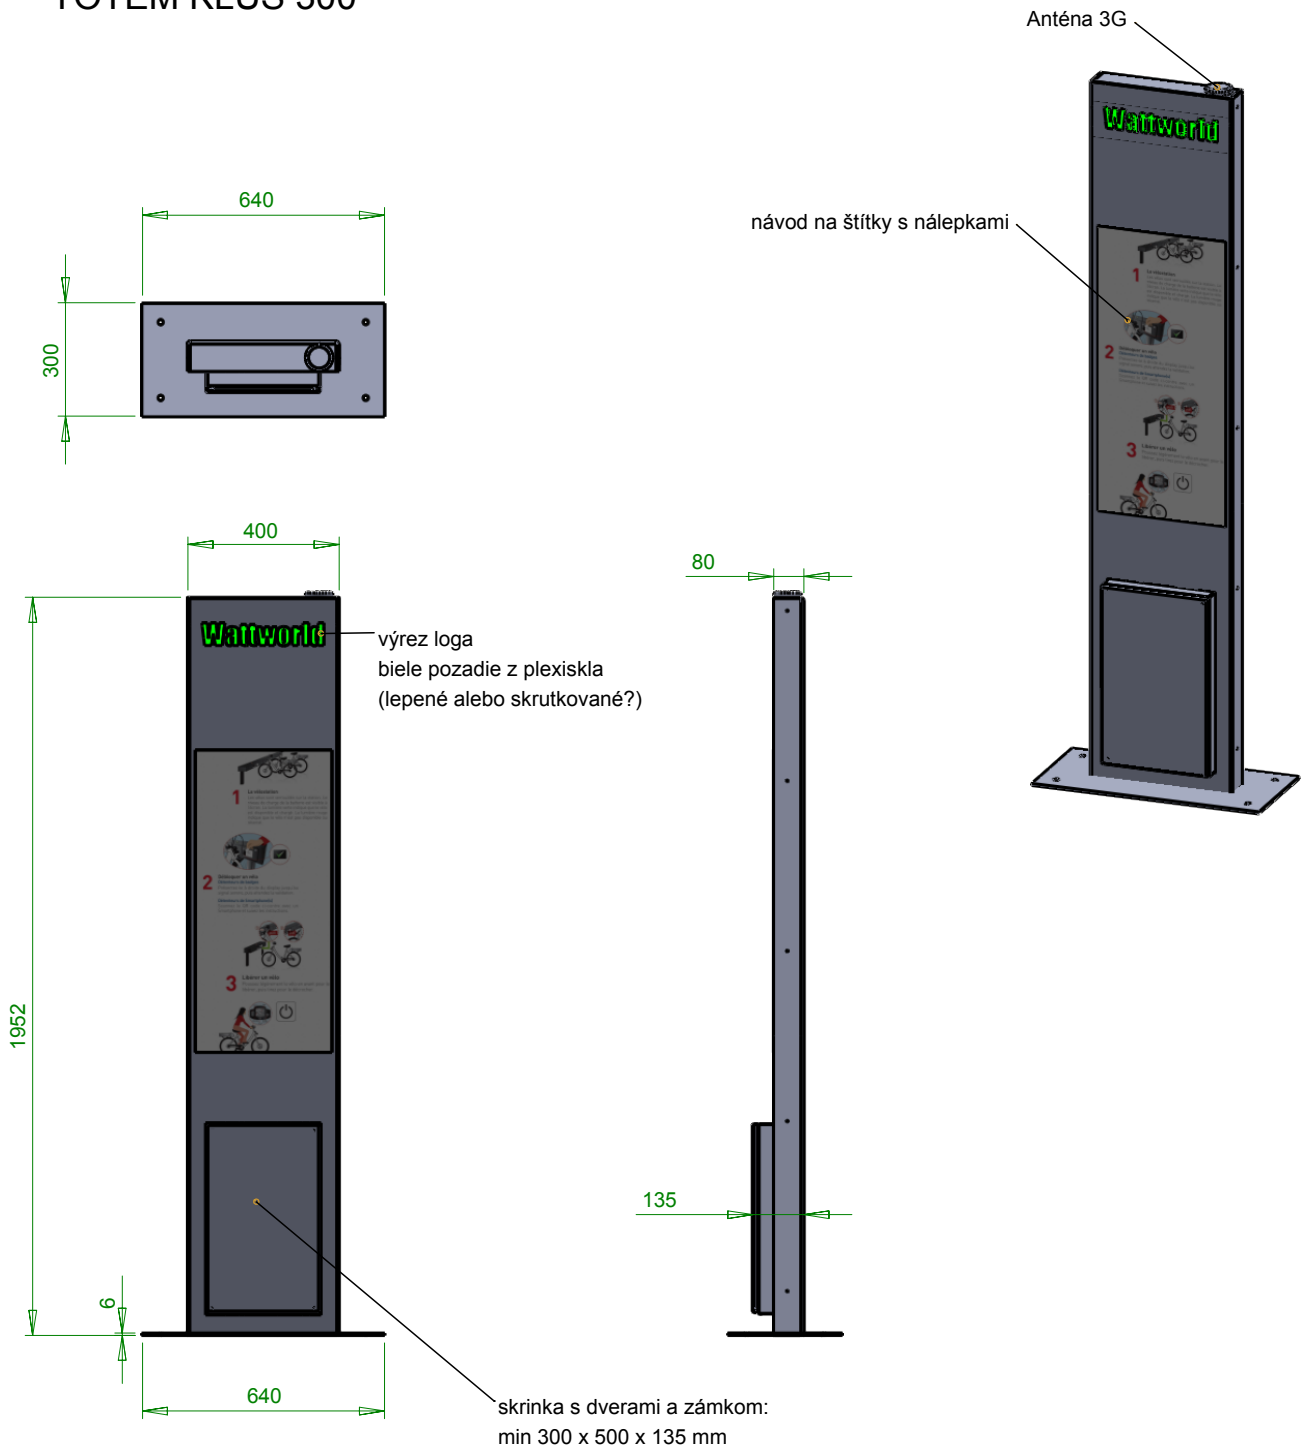


AKTUALIZÁCIA PROJEKTU: 06/2020

VYPRACOVAL :
ING. JÁN STAŠ

ZODPOVEDNÝ PROJEKTANT
ING. JÁN STAŠ

PROJEKTANT:

APRO s r.o. TREBIŠOV
M.R. Štefánika 68/11
075 01 TREBIŠOV
tel.: 056/672 47 51
www.aprov.sk
e-mail: stas@aprov.sk

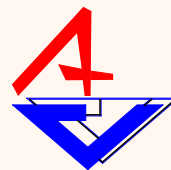

ČÍSLO KÓPIE

1

STUPEŇ :

PROJEKT PRE REALIZÁCIU

FORMÁT

1 x A4

DÁTUM

06/2020

MIERKA

ČÍSLO ZÁKAZKY

AUTOR NÁVRHU	ING. JÁN STAŠ	PARCELA ČÍSLO	stav katastra "E" 85/101	KLASIFIKÁCIA STAVBY	2 1 1 2
PROJEKTANT STAVBY	ING. JÁN STAŠ			ČÍSLO VÝKRESU	107
MIESTO STAVBY	ZEMPLÍN	SO 01 - ODPOČÍVADLO A NABÍJACIA STANICA ELEKTROBICYKLOV			
INVESTOR	OBEC ZEMPLÍN				
NÁZOV STAVBY	ODPOČÍVADLO A NABÍJACIA STANICA ELEKTROBICYKLOV				
OBJEKT	TOTEM KLUS 300				
OBSAH	TOTEM KLUS 300				
ČASŤ	STAVEBNÁ				

0126+A1