



# PÓDORYS M-1:50

# REZ A-A M-1:50

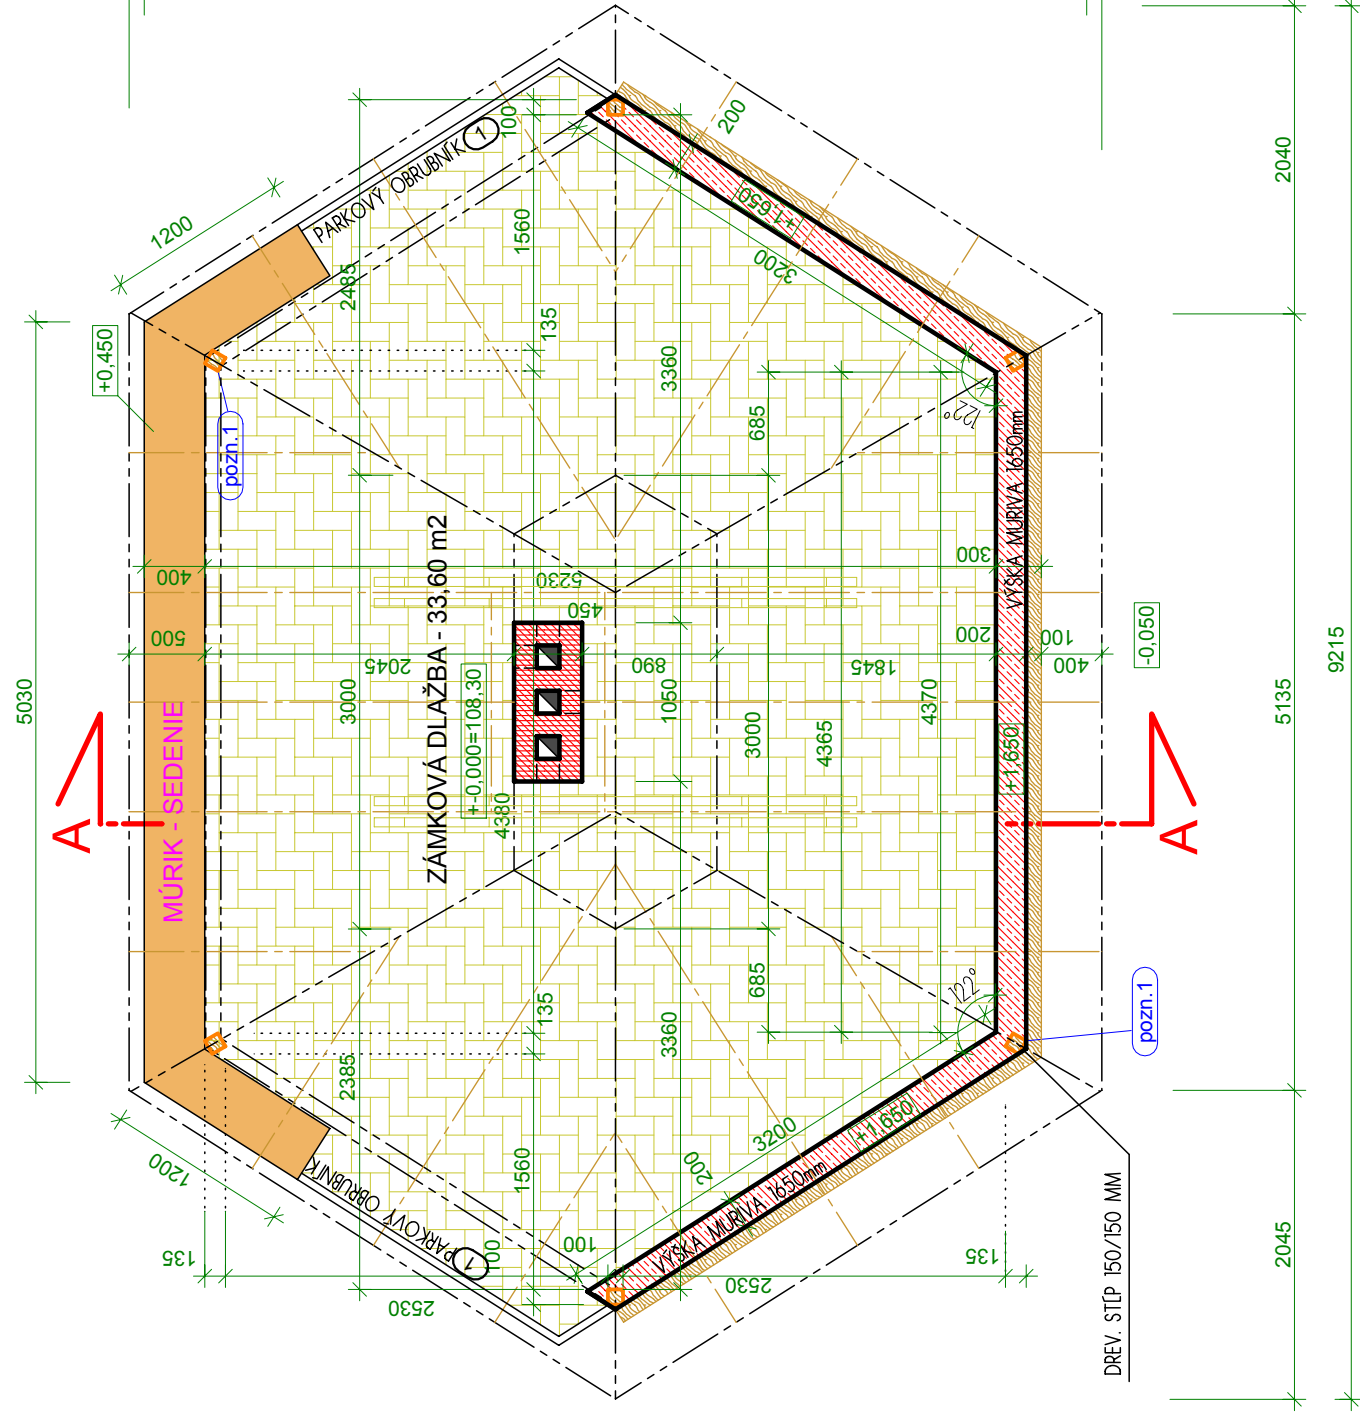

- S1**
- KRYTINA TONDACH BOBROVKA - OKRÚHLY REZ
  - LAŤOVANIE 60x40 (a - 145 mm)
  - KONTRALATA 60x40 mm
  - STREŠNÁ FÓLIA UNIVERZÁL 140 gr/m<sup>2</sup>
  - DEBNENIE hr.22mm (OPRACOVANÉ ZOSPODU)
  - KROKVA 80/180 mm celk. dĺ. 31,80 m
  - + NAROŽNÁ - celk. dĺ. 31,80 m
  - KLEŠŤINY 60/140 mm - 4 x 3,20 m + 4 x 1,80 m
  - COPILECHOVANÉ - celk. dĺ. 8,0 m

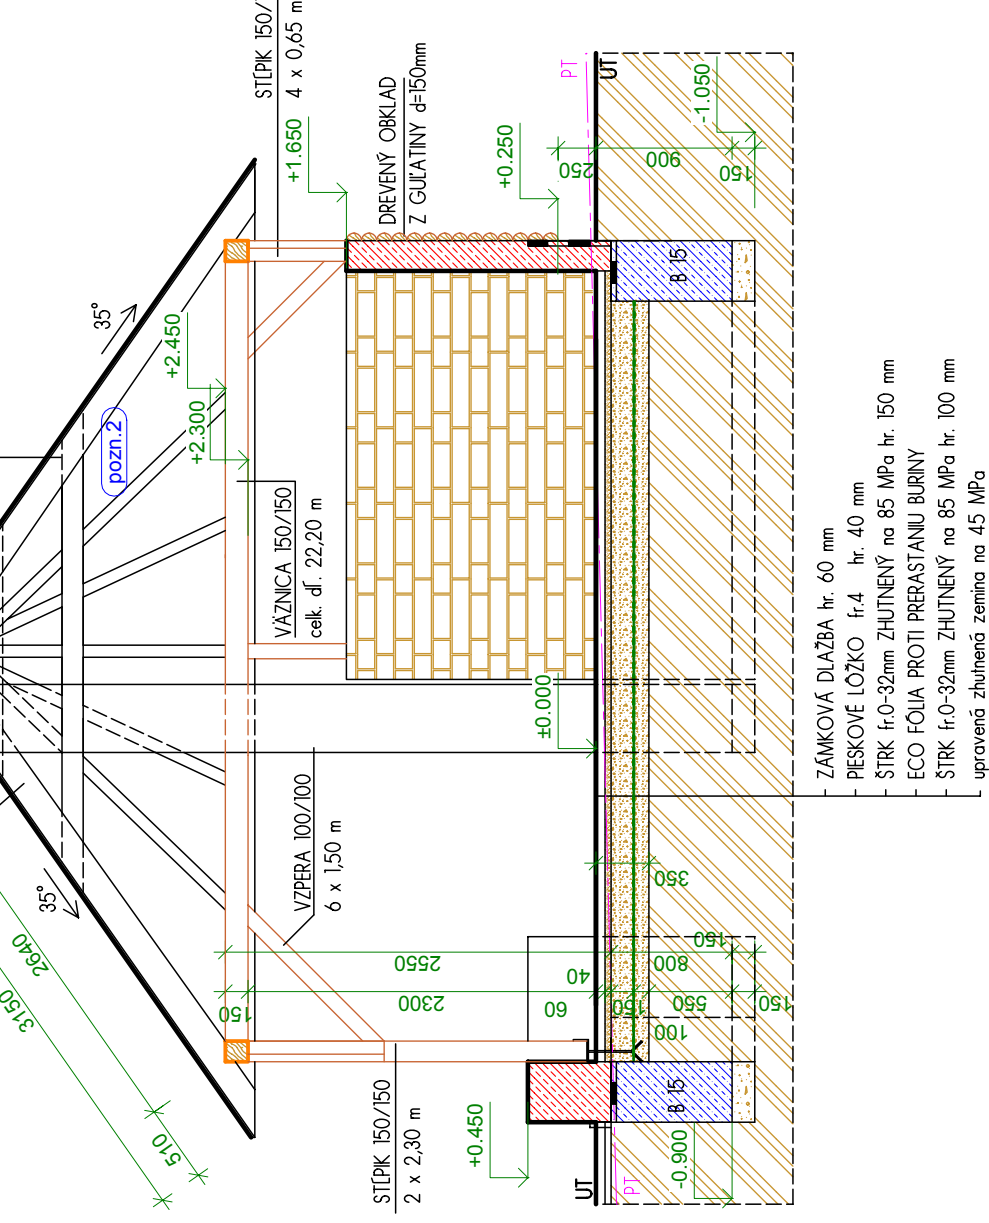

- POZNÁMKY:**
- 1) DREVENÉ STĚPY KOTVENÉ POMOCOU OCEVOÝCH KOTIEV ZAPUSŤENÝCH DO BETÓNovej PÁTKY A KAMENNÉHO MURIVA
  - 2) SPODNÁ STRANA KROKEV A DEBNENIA POHLADOVÁ - HORIOVANÁ
  - 3) VŠETKY DREVENÉ KONŠTRUKČIE OPATRIŤ NÁTERMI PROTI ŠKODCOM A HNILIBE
  - 4) VŠETKY DREV. PRVKY SÚ OPRACOVANÉ, UPRAVENÉ TRANSPARENTNÝM LAKOM
  - 5) PRESTREŠENIE BUDE DREVENÝM KROVOM S KRYTINOU TONDACH BOBROVKA - OKRÚHLY REZ (68,0 M2)
- AKTUALIZÁCIA PROJEKTU: 06/2020**

## LEGENDA MATERIÁLOV

- KAMENNÉ MURIVO hr. 200 mm
- DREVENÝ OBLKAD Z GULATINY d=150 mm
- DREVO V REZE
- ŠTRKOPESOK ZHUTNENÝ
- MURIVO ZO ŠAMOTOVÝCH TEHÁL
- RASŤILÝ TERÉN
- PROSTÝ BETON
- TEKUTÁ LEPENKA

VYPRACOVAL : <b>ING. JÁN STAS</b>	
ZODPOVEDNÝ PROJEKTANT <b>ING. JÁN STAS</b>	
0126+A1	

AUTOR NÁVRHU	ING. JÁN STAS
PROJEKTANT STAVBY	ING. JÁN STAS
MIESTO STAVBY	ZEMPLÍN
INVESTOR	OBEC ZEMPLÍN
NÁZOV STAVBY	ODPOČÍVADLO A NABIJACIA STANICA ELEKTROBICYKLOV
OBJEKT	SO 01 - ODPOČÍVADLO A NABIJACIA STANICA ELEKTROBICYKLOV
OBSAH	ODPOČÍVADLO PRE CYKLISTOV - PORORYS, REZ A-A
ČASŤ	STAVEBNÁ

PROJEKTANT:	<b>1</b>
APRO s r.o. TREBŠŤOV M.R. Stefanika 68/11 075 01 TREBŠŤOV Tel.: 056/672 47 51 e-mail: stas@aprotr.sk	ČÍSLO KÓPIE
PARCELA ČÍSLO stav katastra "E" 85/101	STUPEŇ : PROJEKT PRE REALIZÁCIU
FORMÁT	2 x A4
DÁTUM	06/2020
MIERKA	1:50
ČÍSLO ZAKAZKY	
KLASIFIKÁCIA STAVBY	2   1   1   2
ČÍSLO VÝKRESU	<b>108</b>