



ZÁKLADOVÁ DOSKA - 1 KS

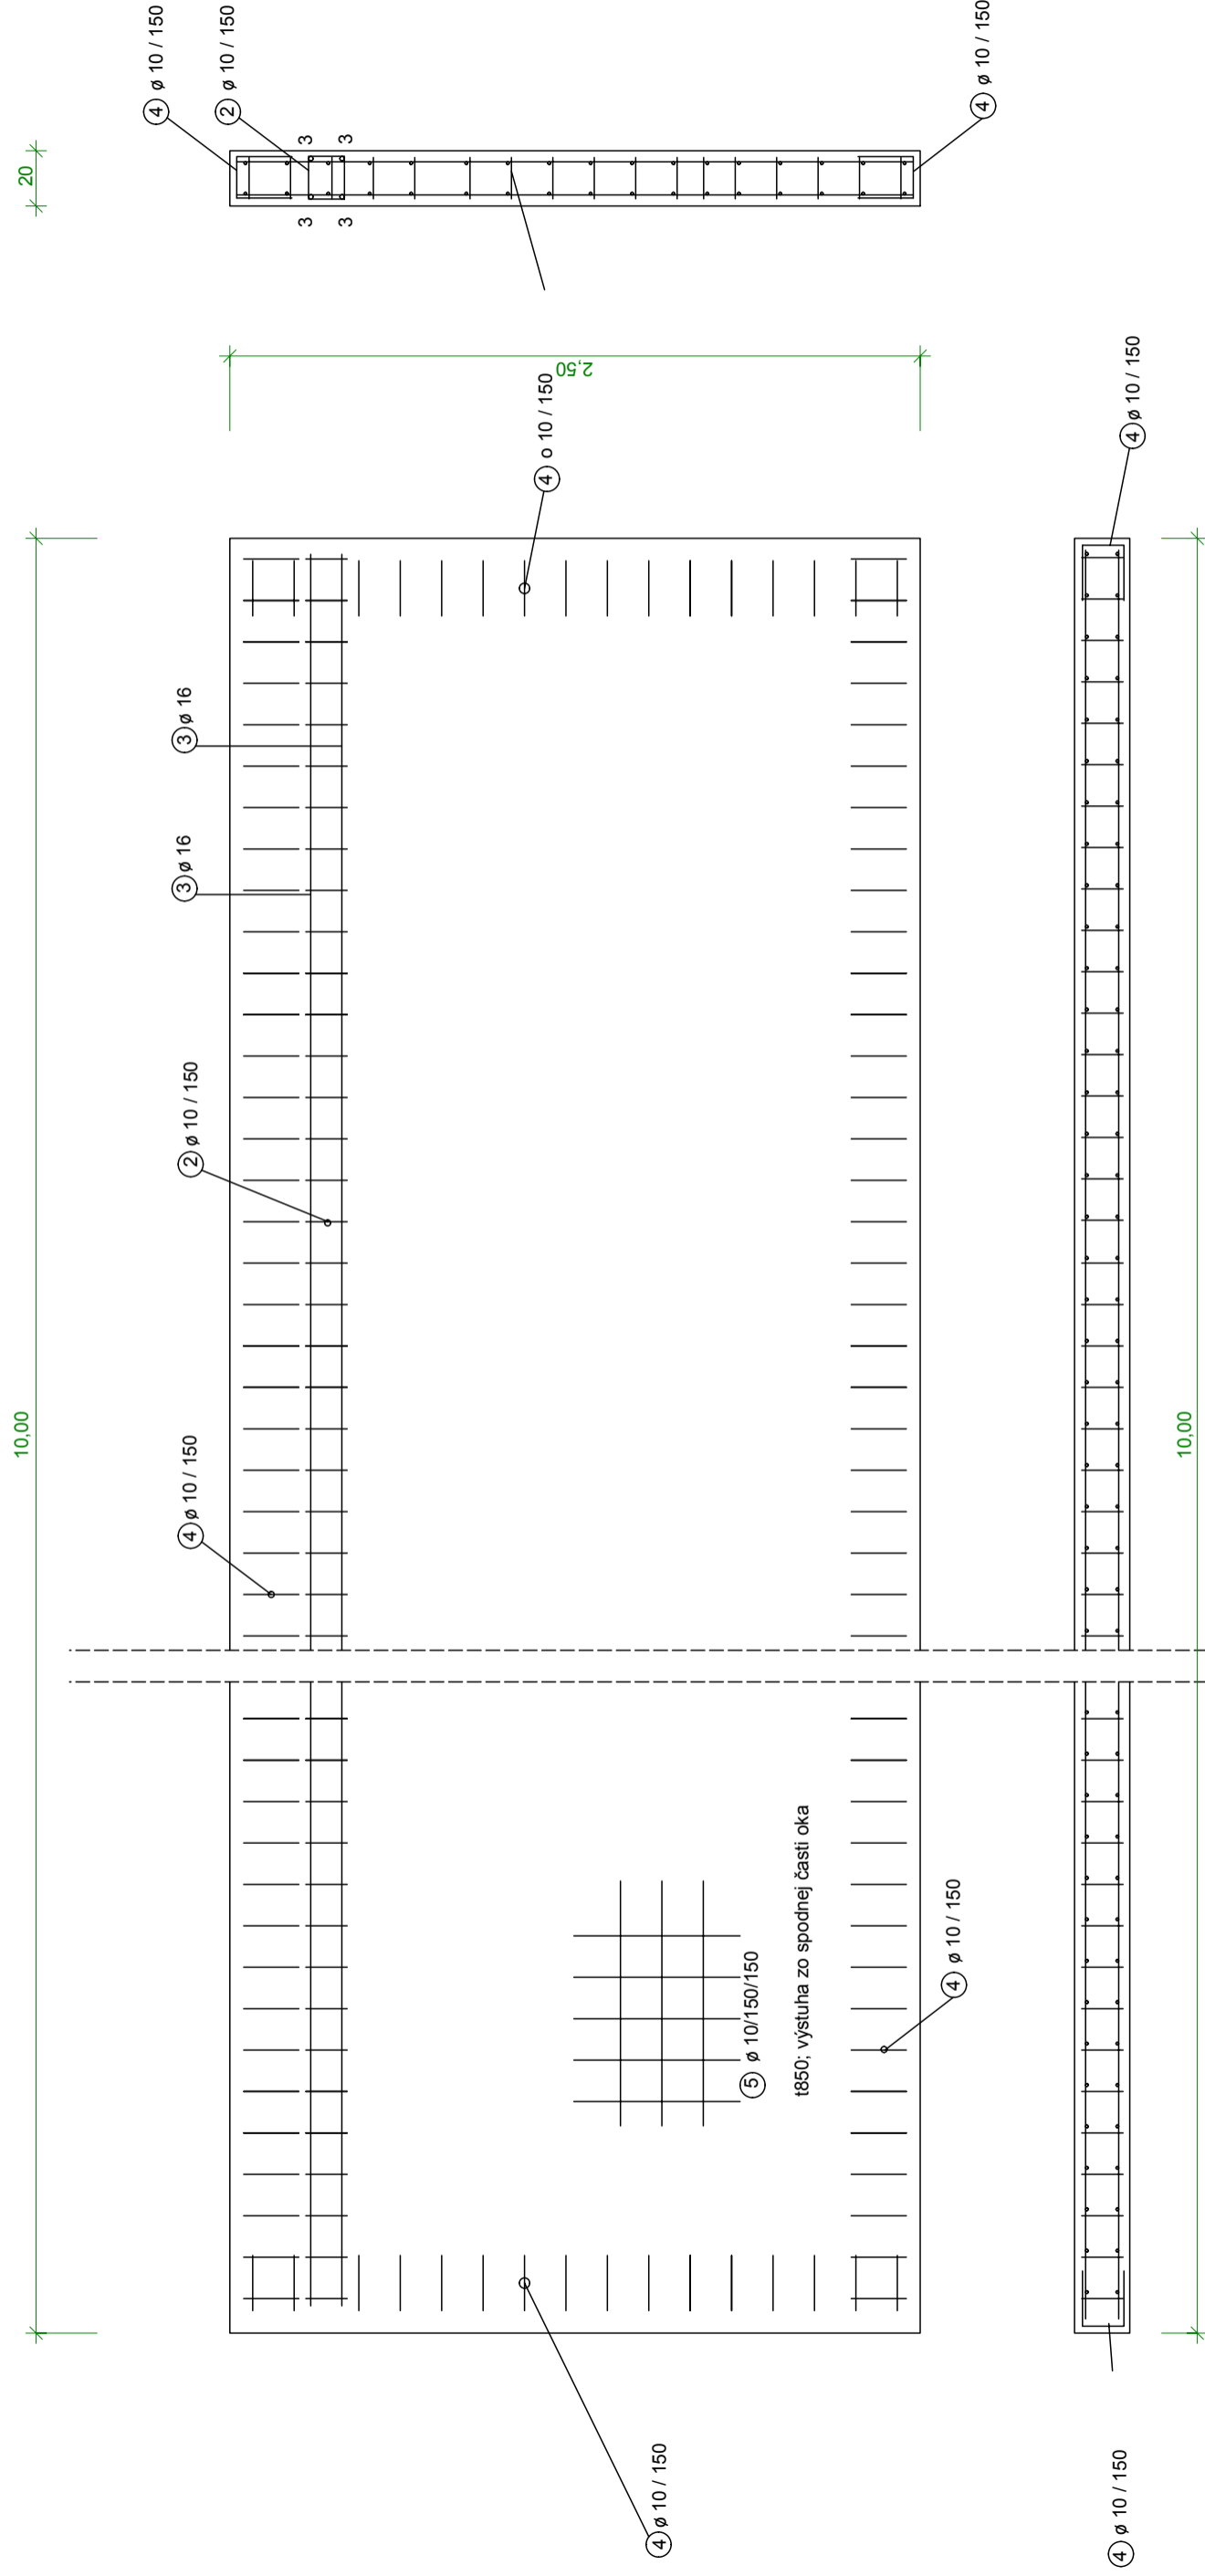

- ② ø 10 / 150 - 67 ks 150
- ④ ø 10 / 150 - 166 ks 200
- ⑤ ø 10/150/150 netto - 2x32 m2 150
- ③ ø 16 - 84,8 bm

AKTUALIZÁCIA PROJEKTU: 06/2020

VYPRACOVAL :	ING. JÁN STAŠ
ZODPOVEDNÝ PROJEKTANT	ING. JÁN STAŠ
0126+A1	

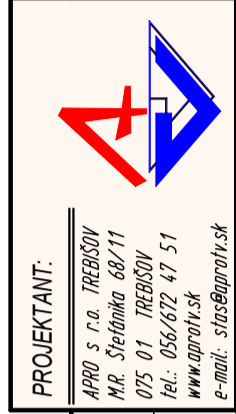

PROJEKTANT:
 APRO s r.o. TREBIŠOV
 M.R. Stefanika 68/11
 075 01 TREBIŠOV
 tel.: 056 672 47 51
 e-mail: stas@aprotr.sk

AUTOR NÁVRHU	ING. JÁN STAŠ	ČÍSLO KÓPIE	1
PROJEKTANT STAVBY	ING. JÁN STAŠ	STUPEŇ :	PROJEKT PRE REALIZÁCIU
MIESTO STAVBY	ZEMPLÍN	FORMÁT	2 x A4
INVESTOR	OBEC ZEMPLÍN	DÁTUM	06/2020
NÁZOV STAVBY	ODPOČÍVADLO A NABÍJACIA STANICA ELEKTROBICYKLOV	MIERKA	1:25
OBJEKT	SO 01 - ODPOČÍVADLO A NABÍJACIA STANICA ELEKTROBICYKLOV	ČÍSLO ZÁKAZKY	
OBSAH	ZÁKLADOVÁ DOSKA	KLASIFIKÁCIA STAVBY	2 1 1 2
ČASŤ	STAVEBNÁ	ČÍSLO VÝKRESU	103

PROJEKTANT:
 APRO s r.o. TREBIŠOV
 M.R. Stefanika 68/11
 075 01 TREBIŠOV
 tel.: 056 672 47 51
 e-mail: stas@aprotr.sk

PARCELA ČÍSLO stav katastra "E" 85/101