


# SITUÁCIA M - 1:200

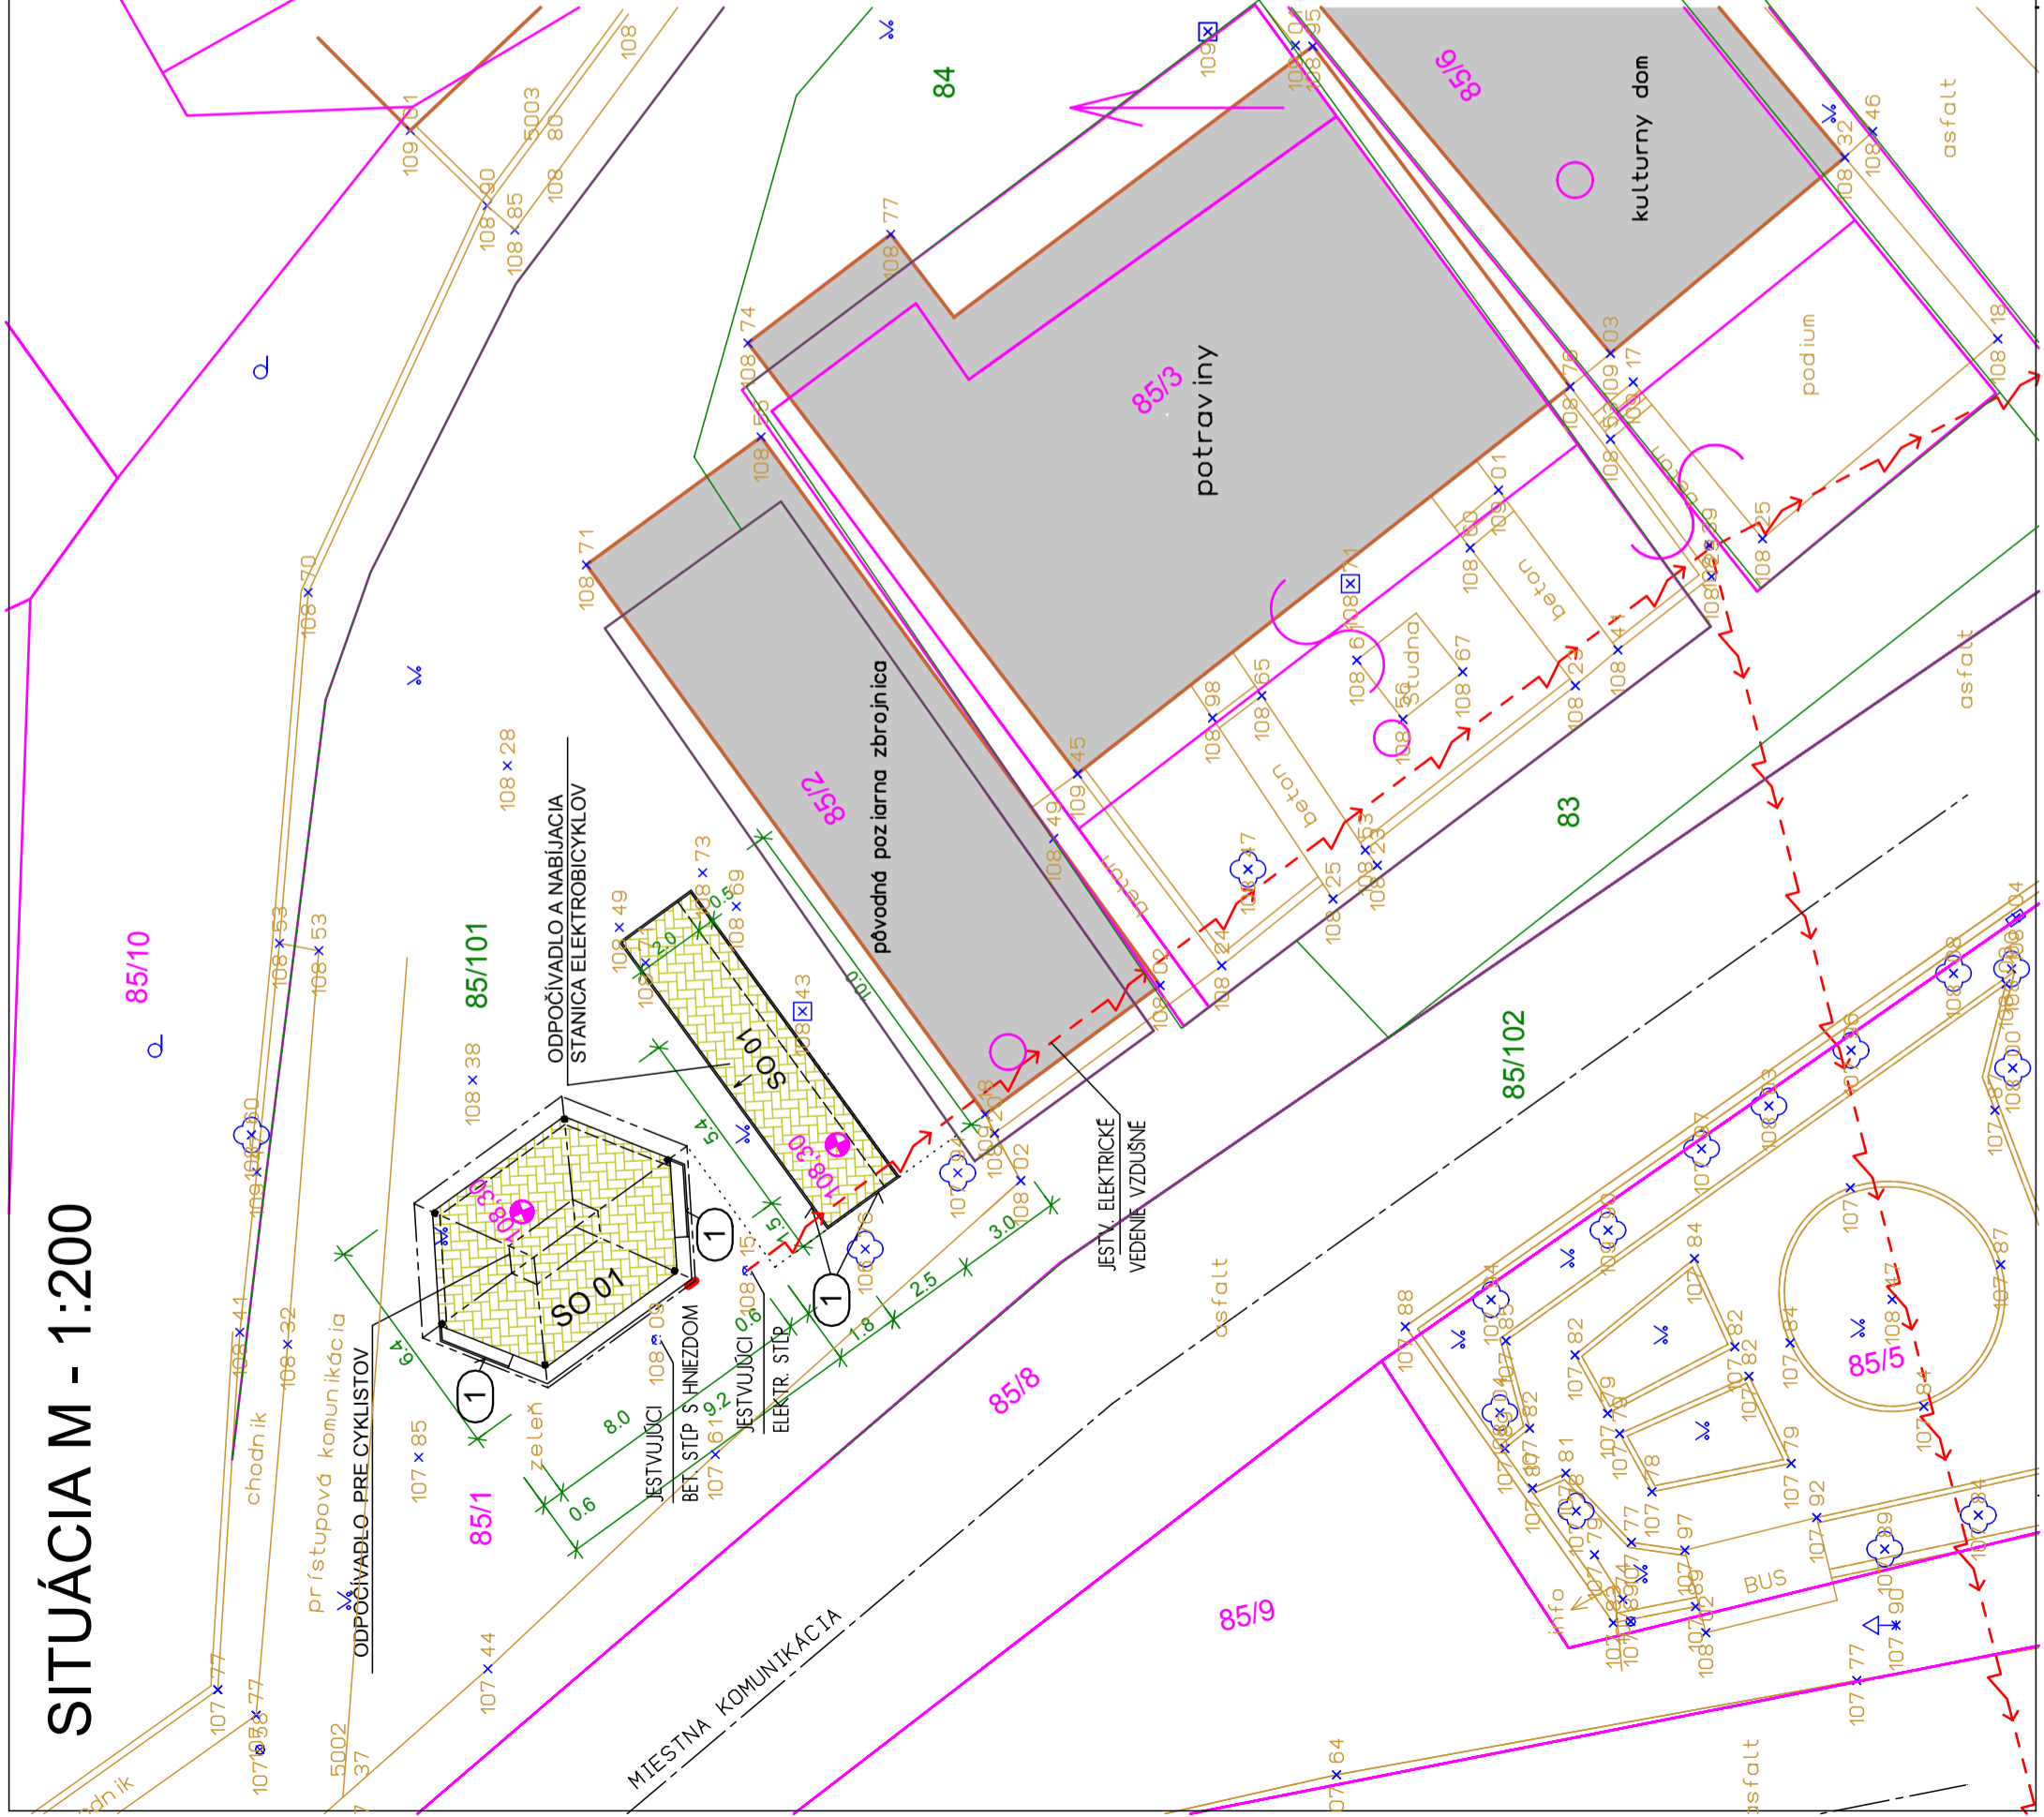


## LEGENDA:

- OKOLITÉ OBJEKTY
- 85/1 - HRANICA PARCELY - "C" STAV, ČÍSLA PARCELY
- 85/101 - HRANICA PARCELY - "E" STAV, ČÍSLA PARCELY
- ZAMERANIE GEODETOM
- VÝŠKOVÉ KOTY UPRAVENÉHO TERÉNU
- SPEVNENÁ PLOCHA ZÁMKOVÁ DLAŽBA PREMAC KLASIKO HR. 60 MM - spolu - NABŤ JACIA STANICA 24,00 m<sup>2</sup> - SIVEJ FARBY, ODPOČÍVADLO 33,60 m<sup>2</sup> - SIVEJ FARBY
- PARKOVÝ OBRUBNÍK PREMAC - NABŤ JACIA STANICA - 25,0 m, ODPOČÍVADLO - 5,0 m
- 1

## POZNÁMKA:


PRED ZAČATÍM STAVEBNÝCH PRÁČ NA DANEJ LOKALITE JE POTREBNÉ ZO STRANY INVESTORA ZABEZPEČIŤ VYTÝČENIE VŠETKÝCH VEDENÍ JEŠTUVJÚJICH INŽINIERSKÝCH SIETI

**AKTUALIZÁCIA PROJEKTU: 06/2020**

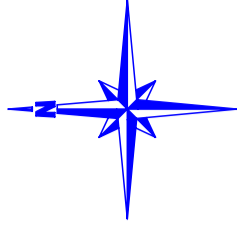

VYPRACOVAL: <b>ING. JÁN STAŠ</b>	
ZODPOVEDNÝ PROJEKTANT <b>ING. JÁN STAŠ</b>	
<b>0126**A1</b>	

AUTOR NÁVRHU	ING. JÁN STAŠ	ČÍSLA KÓPIE	<b>1</b>
PROJEKTANT STAVBY	ING. JÁN STAŠ	STUPEŇ :	PROJEKT PRE REALIZÁČIU
MIEŠTO STAVBY	ZEMPLÍN	FORMÁT	3 x A4
INVESTOR	OBEC ZEMPLÍN	DÁTUM	06/2020
NAZOV STAVBY	ODPOČÍVADLO A NABŤ JACIA STANICA ELEKTROBICYKLOV	MIERKA	1:200
OBJEKT	SO 01 - ODPOČÍVADLO A NABŤ JACIA STANICA ELEKTROBICYKLOV	PARCELA ČÍSLA	stav katastra "E" 85/101
OBSAH	SITUÁCIA	KLASIFIKÁCIA STAVBY	2 1 1 1 2
ČASŤ	STAVEBNÁ	ČÍSLA VÝKRESU	<b>101</b>

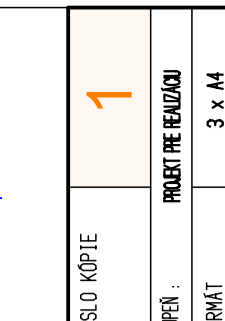

PROJEKTANT:  
 APPO s r.o. TREBIŠOV  
 Mr. Štefánka 68/11  
 075 01 TREBIŠOV  
 tel.: 056/672 47 51  
 www.apoptik.sk  
 e-mail: stas@apoptik.sk