




PÓDORYS

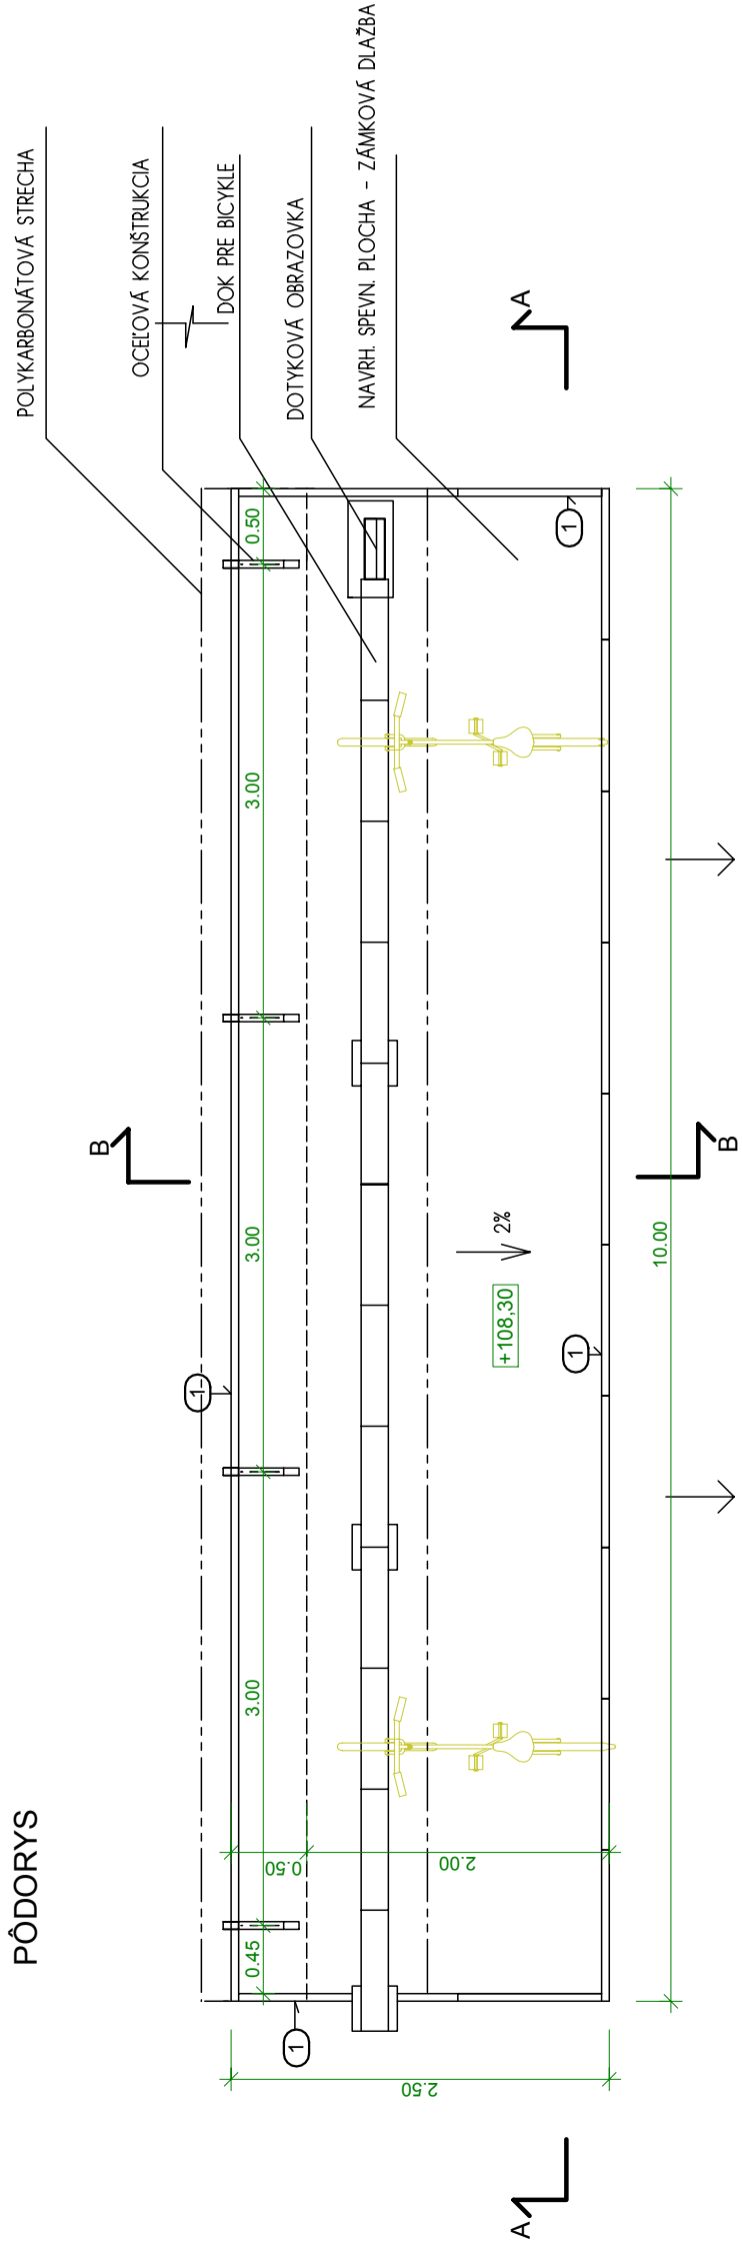

REZ - A - A

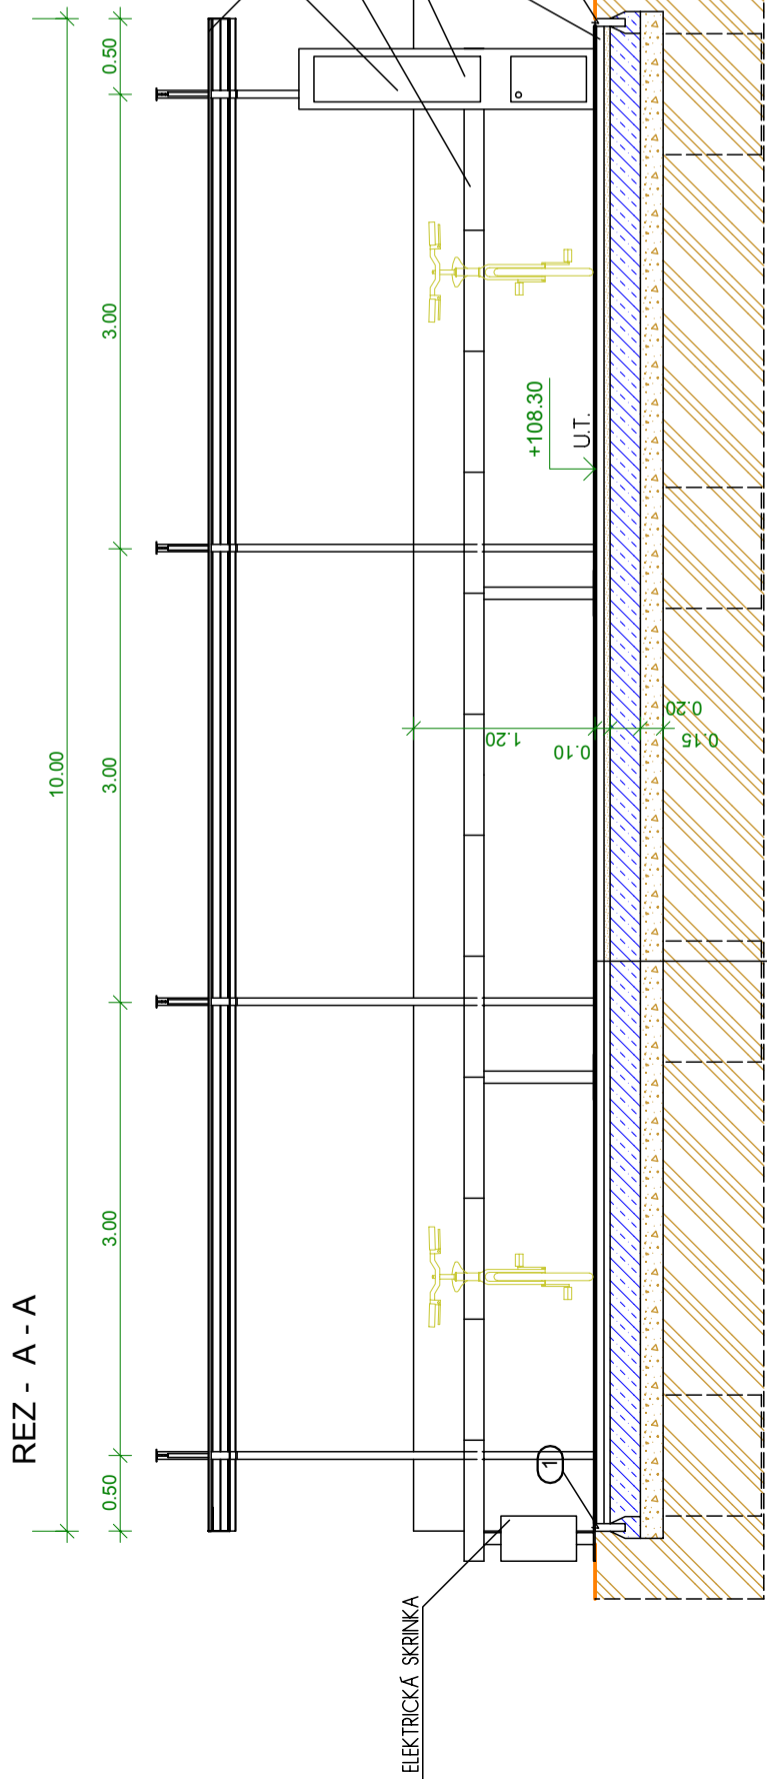

REZ - B - B

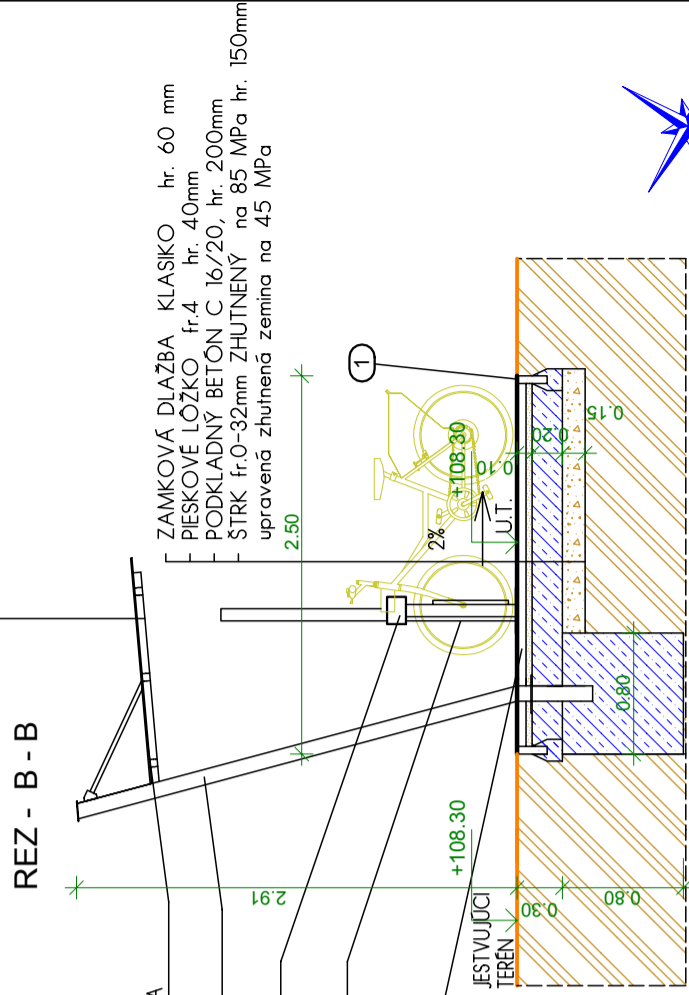

POLYKARBONÁTOVÁ HRYTINA hr. 10 mm
 LAKOVANÁ OCELOVÁ KONŠTRUKCIA
 (UAKL 100x50 a 50x50 mm)

ZÁMKOVÁ DLAŽBA KLASKO hr. 60 mm
 PIESKOVÉ LÓŽKO fr.4 hr. 40mm
 PODKLADNÝ BETÓN C 16/20, hr. 200mm
 ŠTRK fr.0-32mm ZHUTNENÝ na 85 MPa hr. 150mm
 upravená zhutnená zemina na 45 MPa

ZÁMKOVÁ DLAŽBA KLASKO hr. 60 mm
 PIESKOVÉ LÓŽKO fr.4 hr. 40mm
 PODKLADNÝ BETÓN C 16/20, hr. 200mm
 ŠTRK fr.0-32mm ZHUTNENÝ na 85 MPa hr. 150mm
 upravená zhutnená zemina na 45 MPa

LEGENDA MATERIÁLOV :

- BETÓN C 16/20
- ŠTRKOPIESOK fr. 0-32 ZHUTNENÝ
- RASTLÝ TERÉN

AKTUALIZÁCIA PROJEKTU: 06/2020

VYPRACOVAL :	ING. JÁN STAŠ
ZODPOVEDNÝ PROJEKTANT	ING. JÁN STAŠ
O 126+A1	

AUTOR NÁVRHU	ING. JÁN STAŠ	ČÍSLO KÓPIE	1
PROJEKTANT STAVBY	ING. JÁN STAŠ	STUPEŇ :	PROJEKT PRE REALIZÁCIU
MIESTO STAVBY	ZEMPLÍN	FORMÁT	2 x A4
INVESTOR	OBEC ZEMPLÍN	DÁTUM	06/2020
NÁZOV STAVBY	ODPOČÍVADLO A NABÍJACIA STANICA ELEKTROBICYKLOV	MIERKA	1:50
OBJEKT	SO 01 - ODPOČÍVADLO A NABÍJACIA STANICA ELEKTROBICYKLOV	ČÍSLO ZÁKAZY	
OBSAH	PÓDORYS, REZY - A-A, B-B	KLASIFIKÁCIA STAVBY	2 1 1 2
ČASŤ	STAVEBNÁ	ČÍSLO VÝKRESU	102

PROJEKTANT:	APRO s r.o. TREBIŠOV M.R. Stefanika 68/11 075 01 TREBIŠOV tel.: 056 672 47 51 e-mail: stas@aprotr.sk
PARCELA ČÍSLO	stav katastra 'E' 85/101

